

Lloydsterras Veendam

MorgenWonen Plus appartementen



Project Nieuwbouw appartementen-
complex met 50 woningen

Marktsegment sociale huur
PMC 7 en 8

Periode maart 2023 – juni 2024
BVO 000 m²

Opdrachtgever Acantus Veendam
Architect VMEZ Architecten Drachten
Ontwikkelaar en bouwer
Rottinghuis' Aannemingsbedrijf B.V. Groningen
Installaties Aalbers Installatietechniek

Bijzonderheden

- Casco prefabbeton voor ruwbouw
- Gevelelementen incl. kozijnen, ramen en deuren.
- Traditioneel metselwerk om gevel
- Installaties met eigen bodembronnen
- 20 pv-panelen

Situatie
Plattegronden
Aanzichten
Doorsnedes


Situatietekening





Gevelaanzichten

NR:	DATUM:	GETEKEND:	OMSCHRIJVING		
Project: 50 appartementen Veendam, Lloyd's Terras					
Betreft: Voorgevel					
Opdrachtgever: Acantus					
Architect: Van Manen en Zwart architecten					
Datum: 02-03-2023	Formaat: A3	Getek.: BHI	Project nr.: 1501	Bouwdeel:	Fase / blad nummer: 002
Gew:	Schaal: 1 : 100	Status: Definitief			
 Rottinghuis Bezoekadres Hereplein 9/10, 9711 GA Groningen Telefoon +31 50 318 53 33			Correspondentieadres Postbus 5, 9700 AA Groningen E-mail info@rottinghuis.nl Internet http://www.rottinghuis.nl VolkerWessels onderneming		
					

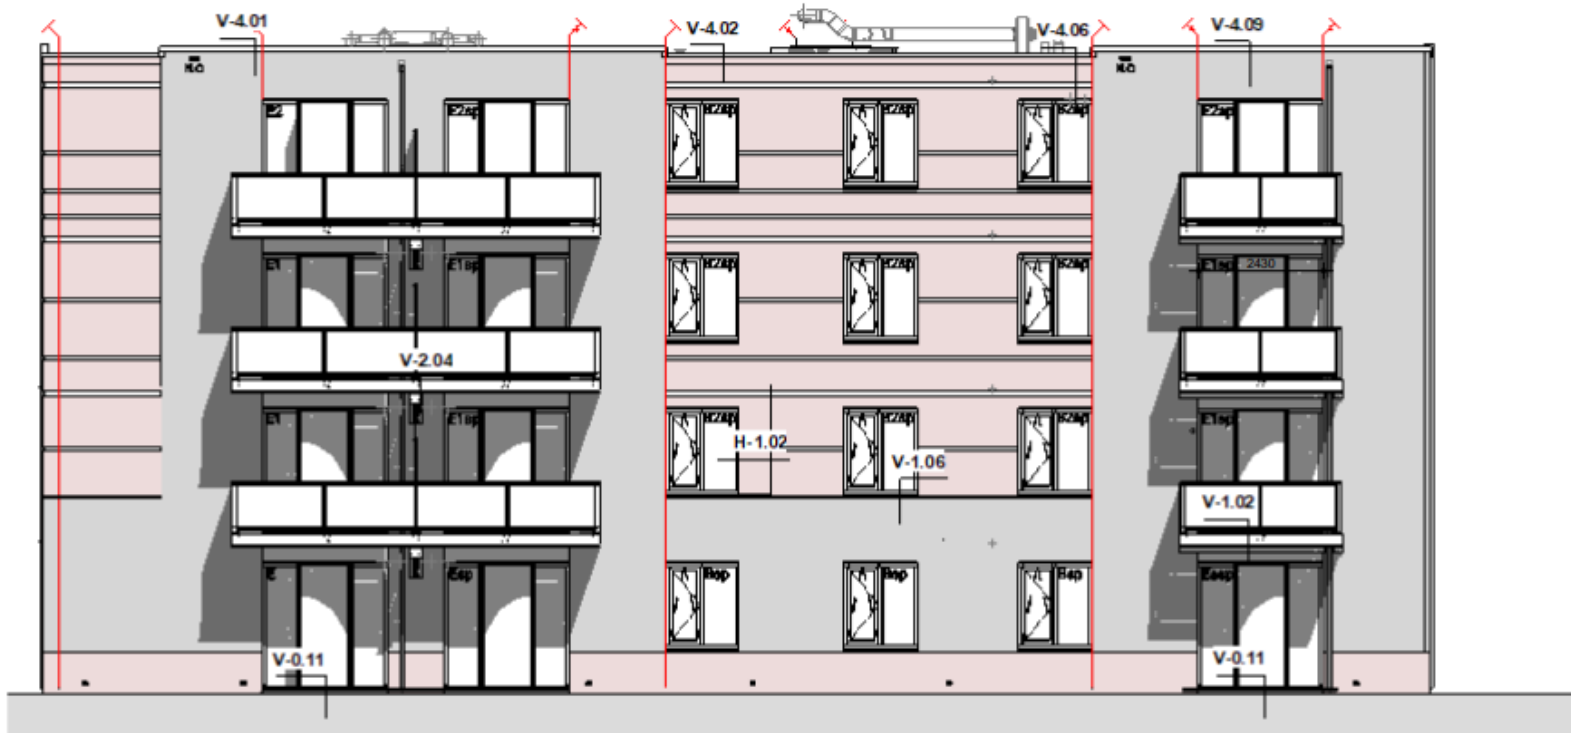


NR:	DATUM:	GETEKEND:	OMSCHRIJVING		
Project: 50 appartementen Veendam, Lloyd's Terras					
Betreft: Linkergevel					
Opdrachtgever: Acantus					
Architect: Van Manen en Zwart architecten					
Datum: 02-03-2023	Formaat: A3	Getek.: BHI	Project nr.: 1501	Bouwdeel:	Fase / blad nummer: 003
Gew:	Schaal: 1 : 100	Status: Definitief			
 Rottinghuis Bezoekadres Hereplein 9/10, 9711 GA Groningen Telefoon +31 50 318 53 33			Correspondentieadres Postbus 5, 9700 AA Groningen E-mail info@rottinghuis.nl Internet http://www.rottinghuis.nl 		





NR:	DATUM:	GETEKEND:	OMSCHRIJVING		
Project: 50 appartementen Veendam, Lloyd's Terras					
Betreft: Achtergevel A1					
Opdrachtgever: Acantus					
Architect: Van Manen en Zwart architecten					
Datum: 02-03-2023	Formaat: A3	Getek.: BHI	Project nr.: 1501	Bouwdeel:	Fase / blad nummer: 004
Gew:	Schaal: 1 : 100	Status: Definitief			

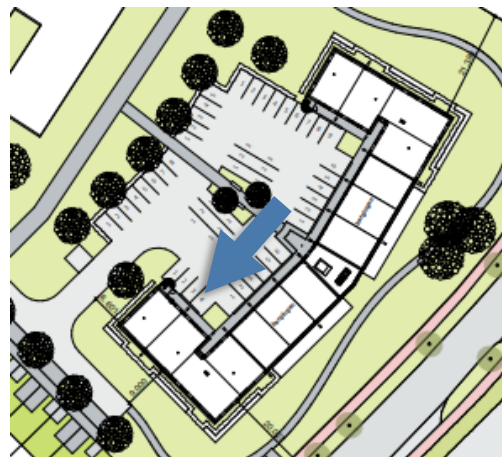

NR:

DATUM:

GETEKEND:

OMSCHRIJVING

Project: 50 appartementen Veendam, Lloyd's Terras

Betreft: Rechtgevel

Opdrachtgever: Acantus

Architect: Van Manen en Zwart architecten

Datum: 02-03-2023	Formaat: A3	Getek.: BHI	Project nr.: 1501	Bouwdeel:	Fase / blad nummer: 006
Gew:	Schaal: 1 : 100	Status: Definitief			



Rottinghuis

Bezoekadres

Hereplein 9/10,

9711 GA Groningen

Telefoon

+31 50 318 53 33

Correspondentieadres

Postbus 5,

9700 AA Groningen

E-mail

info@rottinghuis.nl

Internet


http://www.rottinghuis.nl



van VolkerWessels orderaanneming


ISO 9001 + ISO 14001

WCA

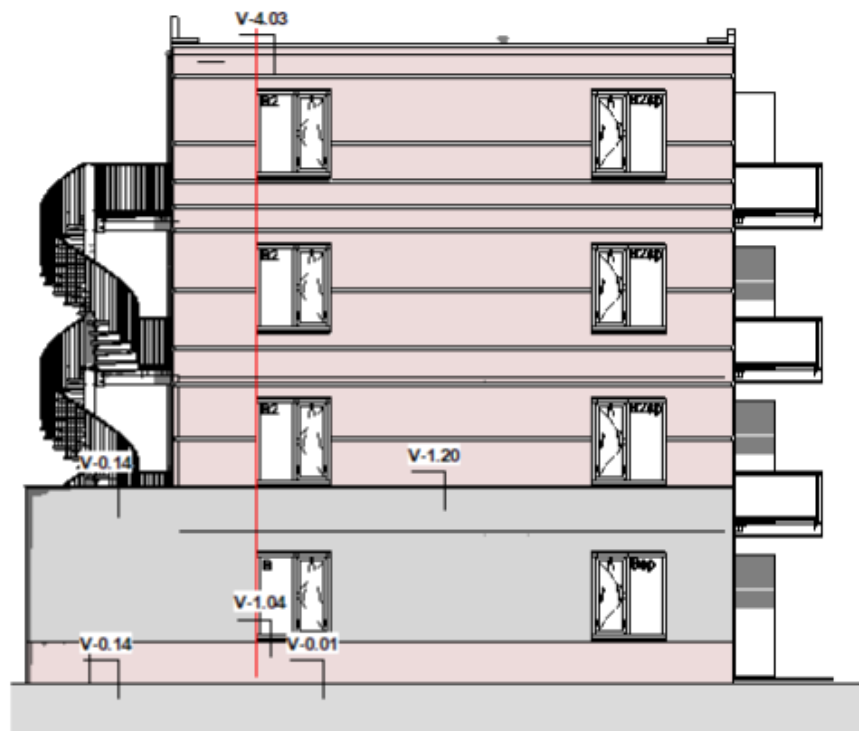


NR:	DATUM:	GETEKEND:	OMSCHRIJVING			
Project: 50 appartementen Veendam, Lloyd's Terras						
Betreft: Achtergevel A2						
Opdrachtgever: Acantus						
Architect: Van Manen en Zwart architecten						
Datum: 02-03-2023		Formaat: A3	Getek.: BHI	Project nr.: 1501	Bouwdeel:	Fase / blad nummer: 007
Gew:		Schaal: 1 : 100	Status: Definitief			
 Rottinghuis Bezoekadres Hereplein 9/10, 9711 GA Groningen Telefoon +31 50 318 53 33			Correspondentieadres Postbus 5, 9700 AA Groningen E-mail info@rottinghuis.nl Internet http://www.rottinghuis.nl			
			 een VolkerWessels onderneming			
			 ISO 9001 + ISO 14001 NCA*			


Plattegronden begane grond

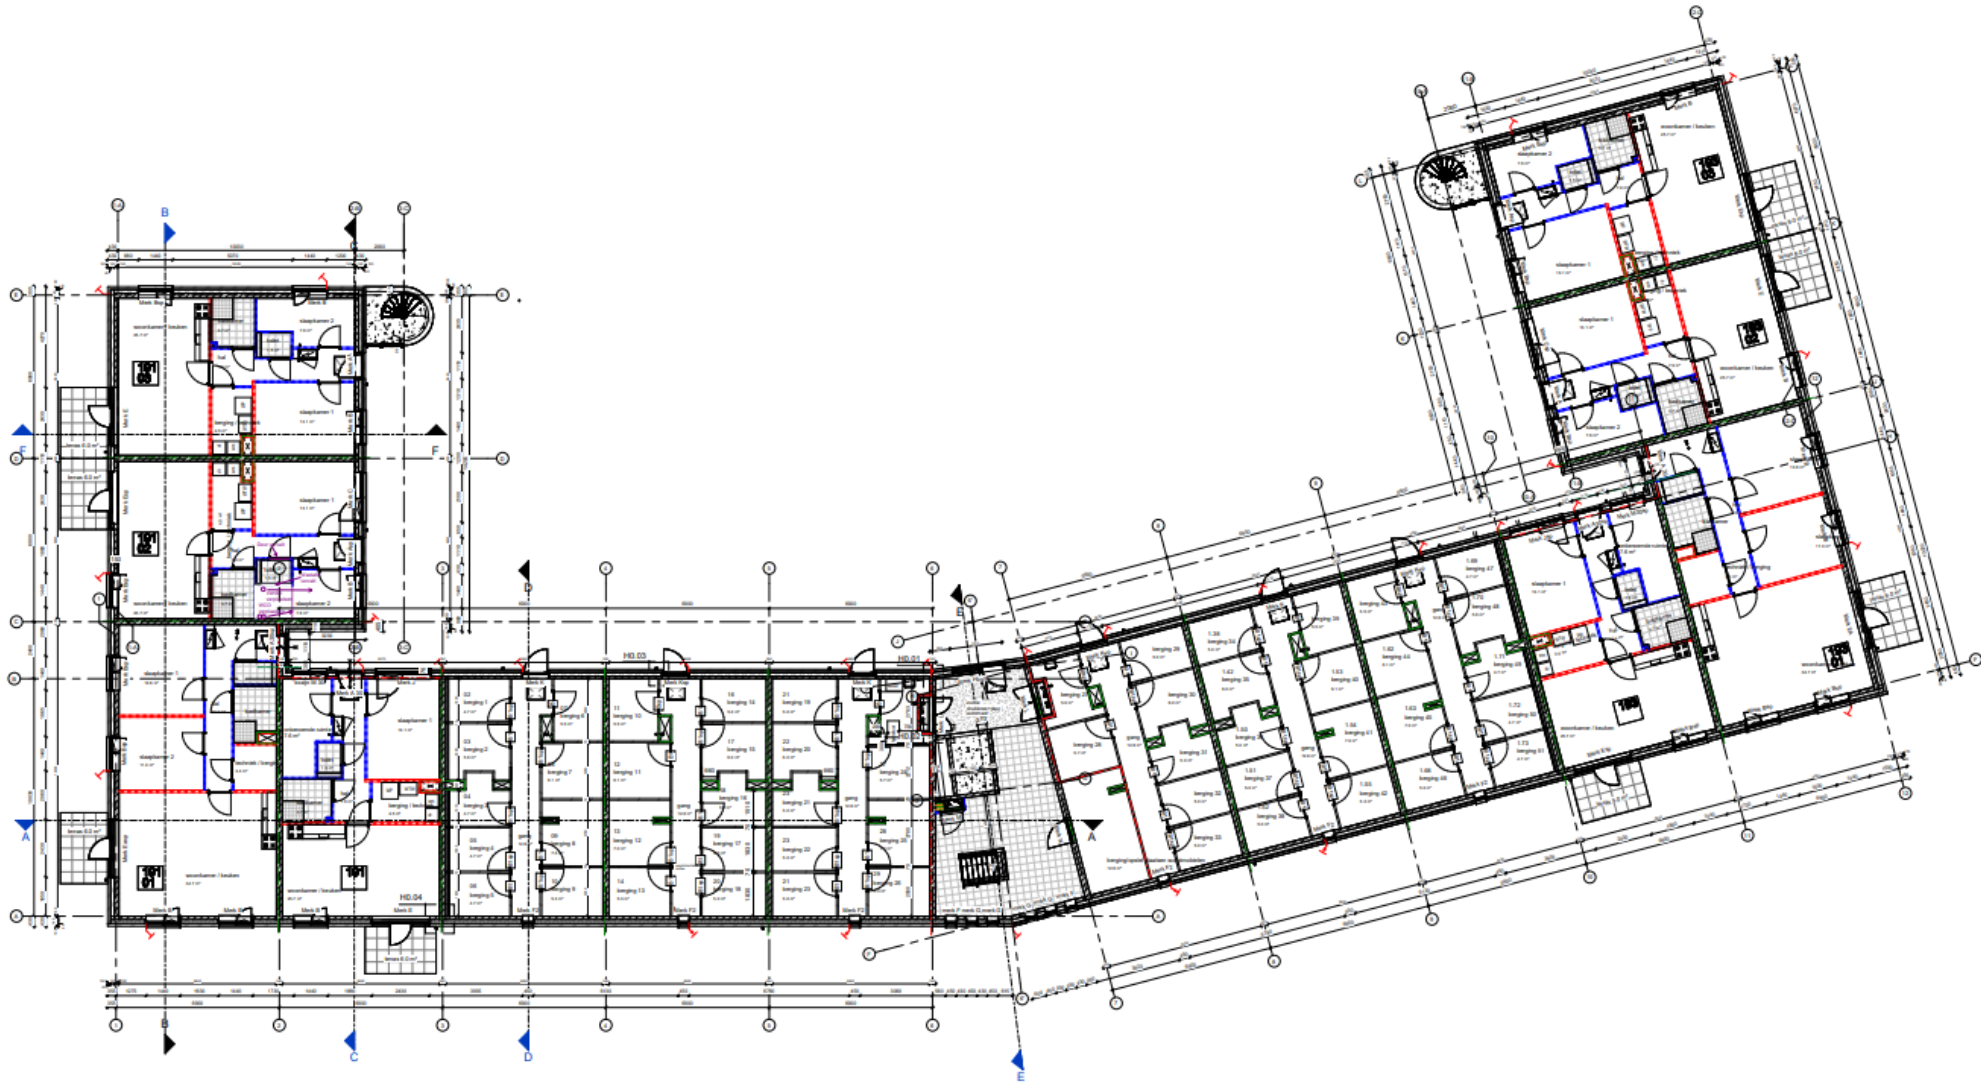


Plattegronden 1^e verdieping

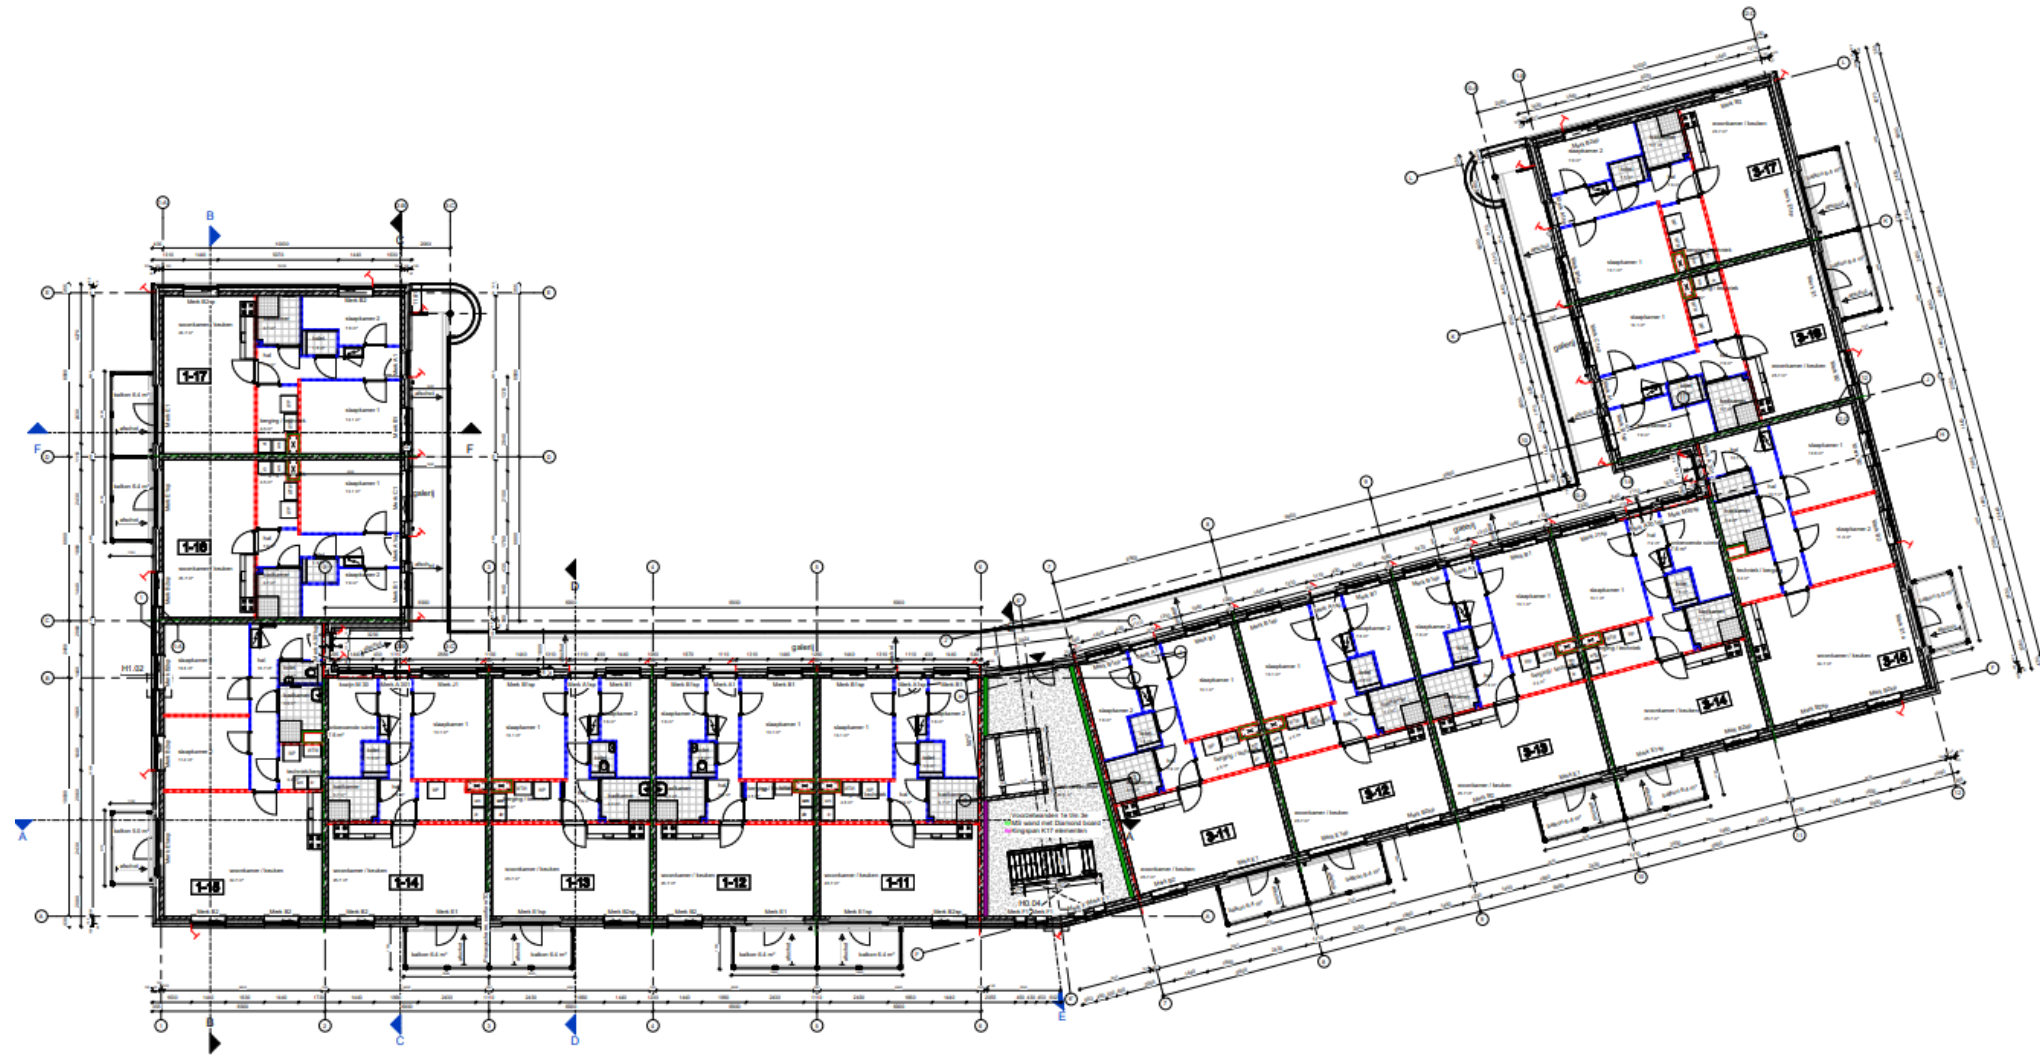


Plattegronden 2^e verdieping

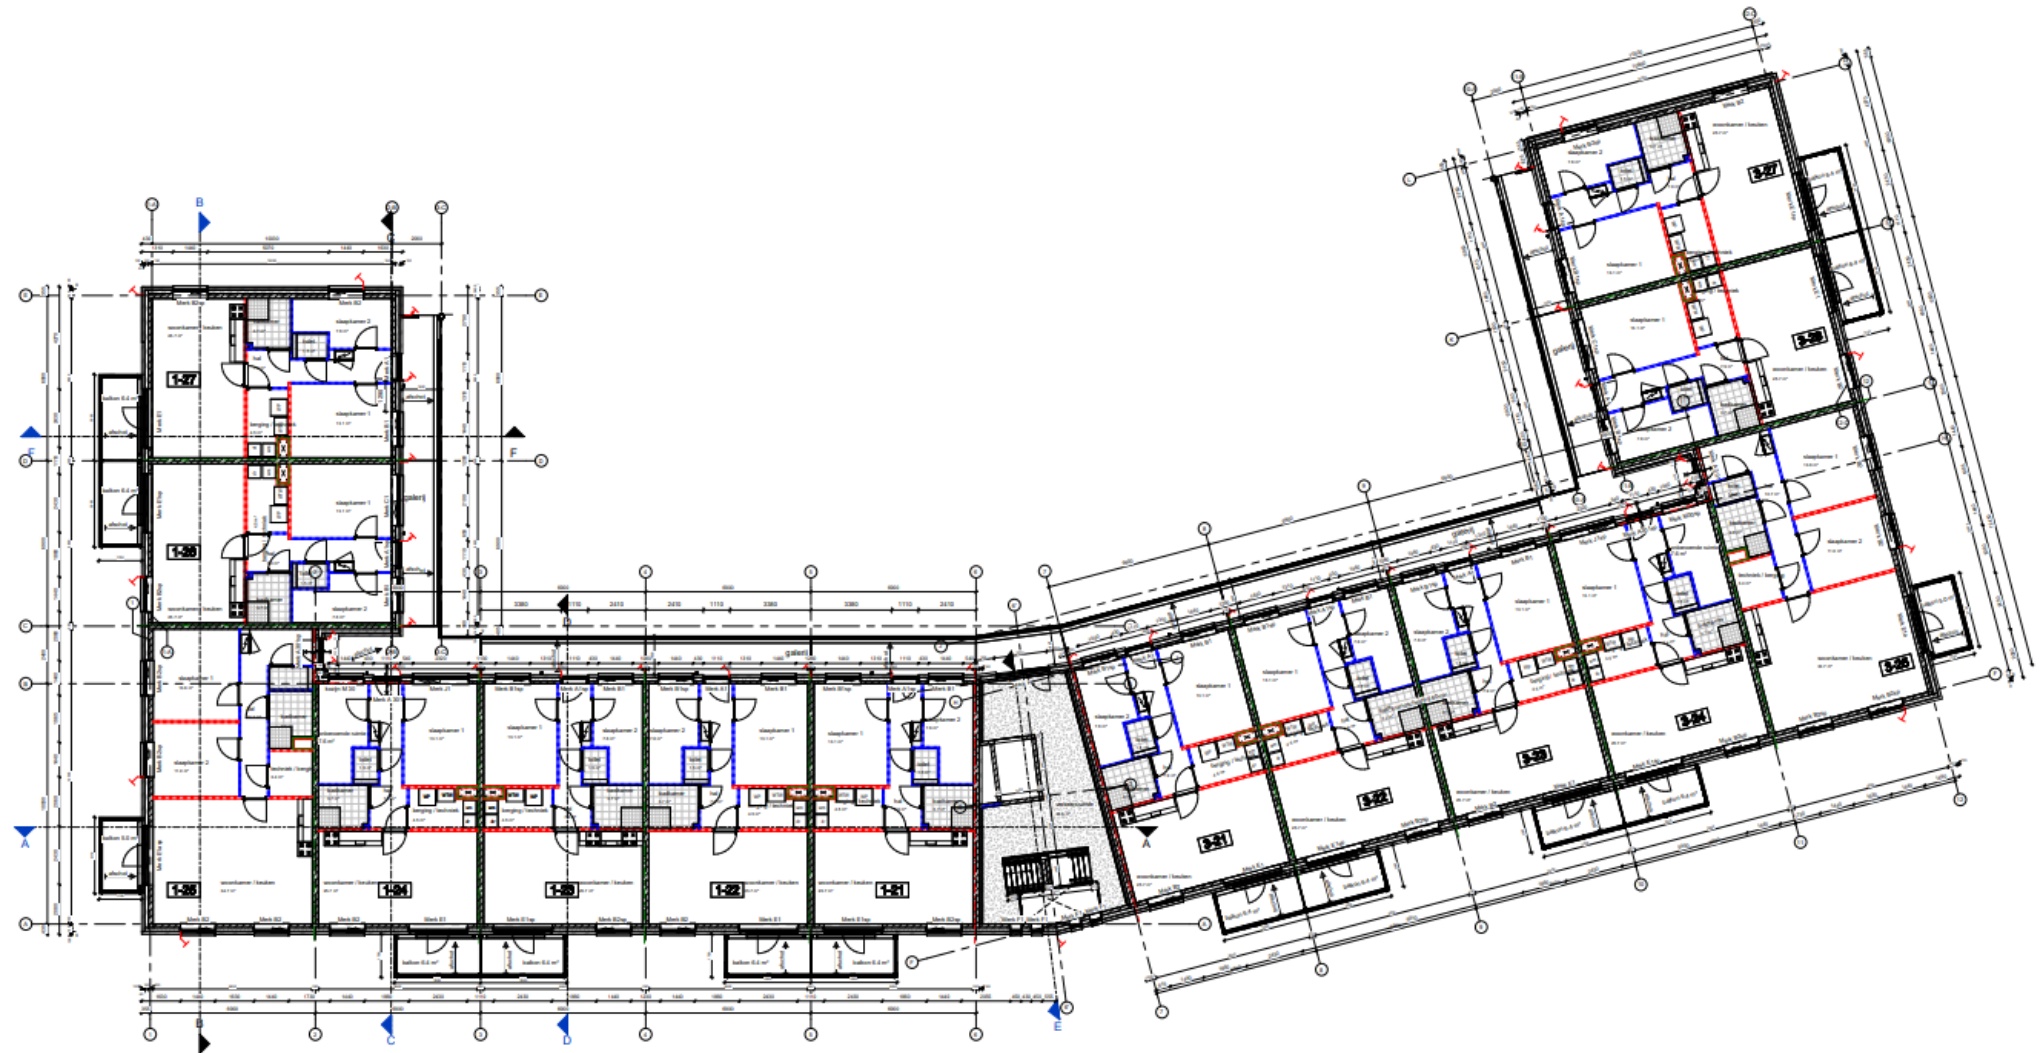


Plattegronden 3^e verdieping

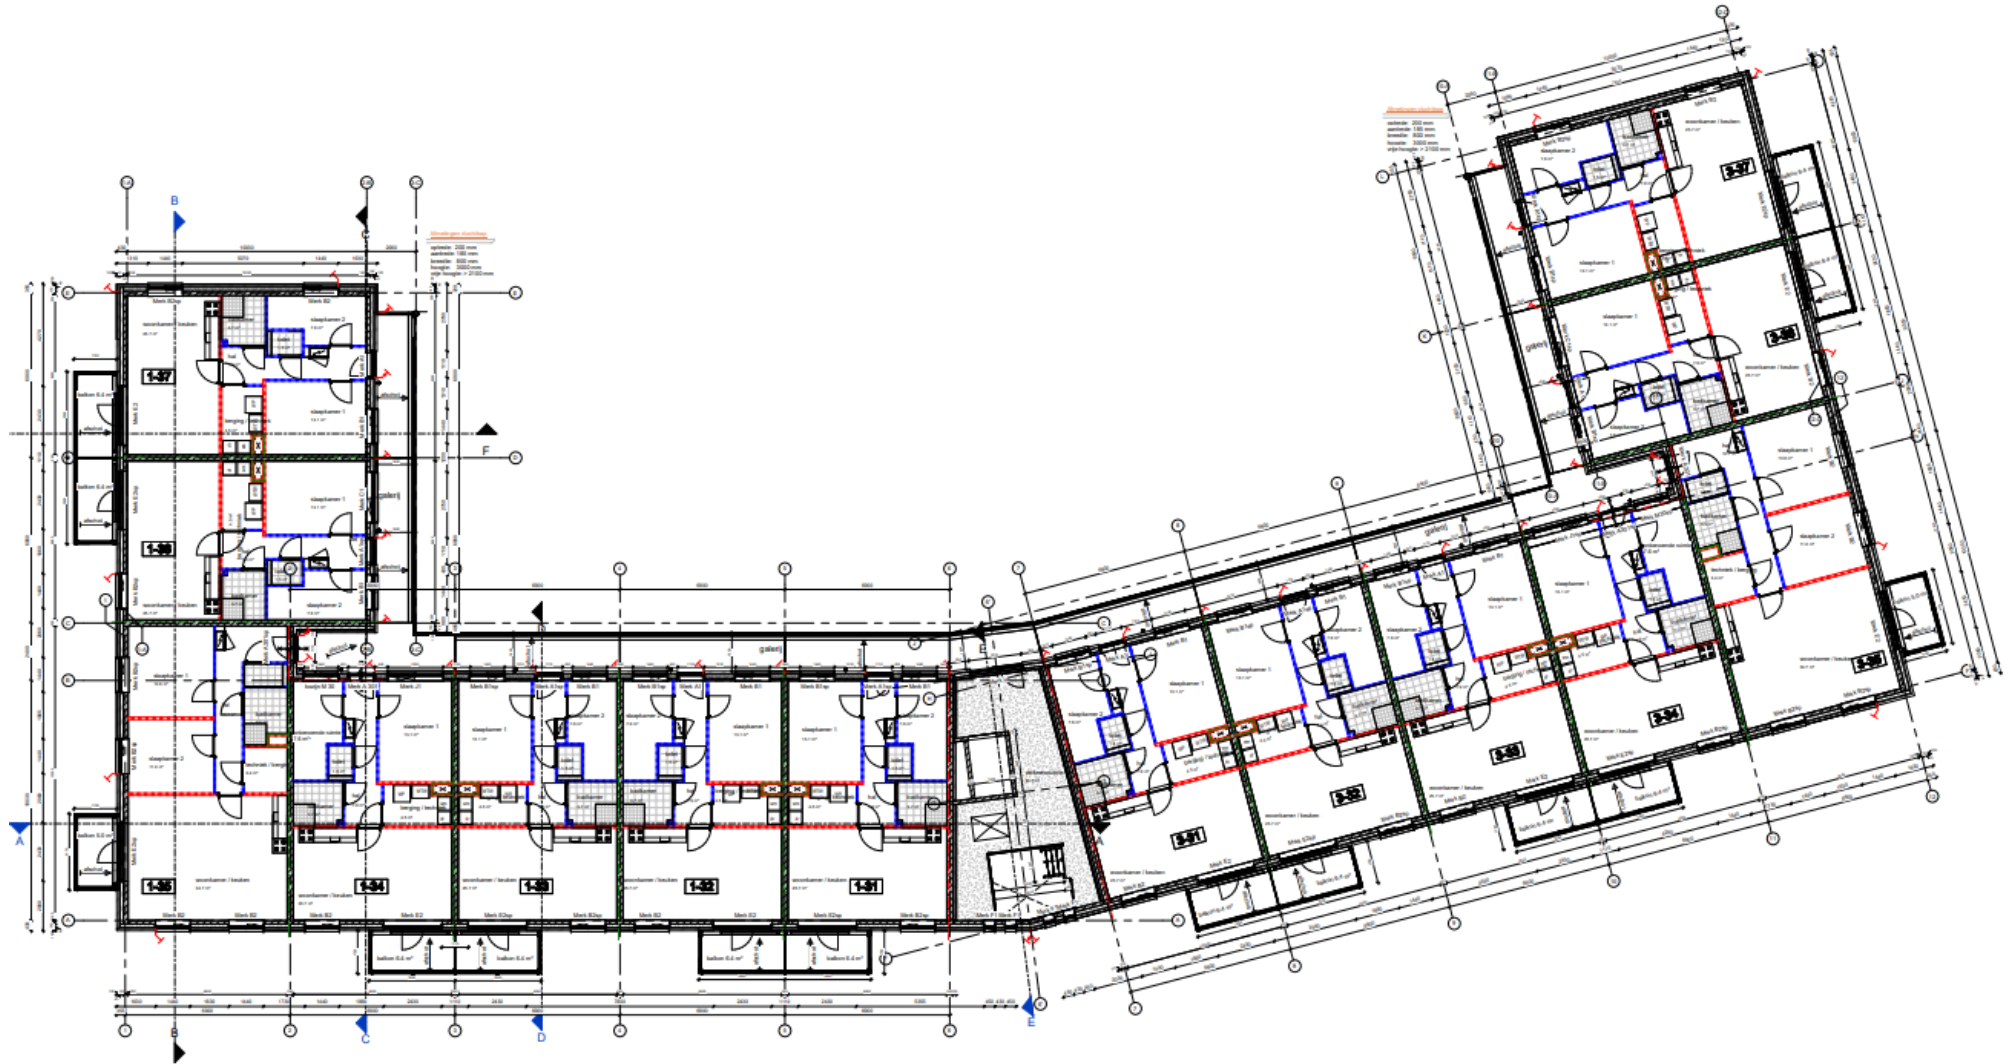


Plattegronden dakaanzicht

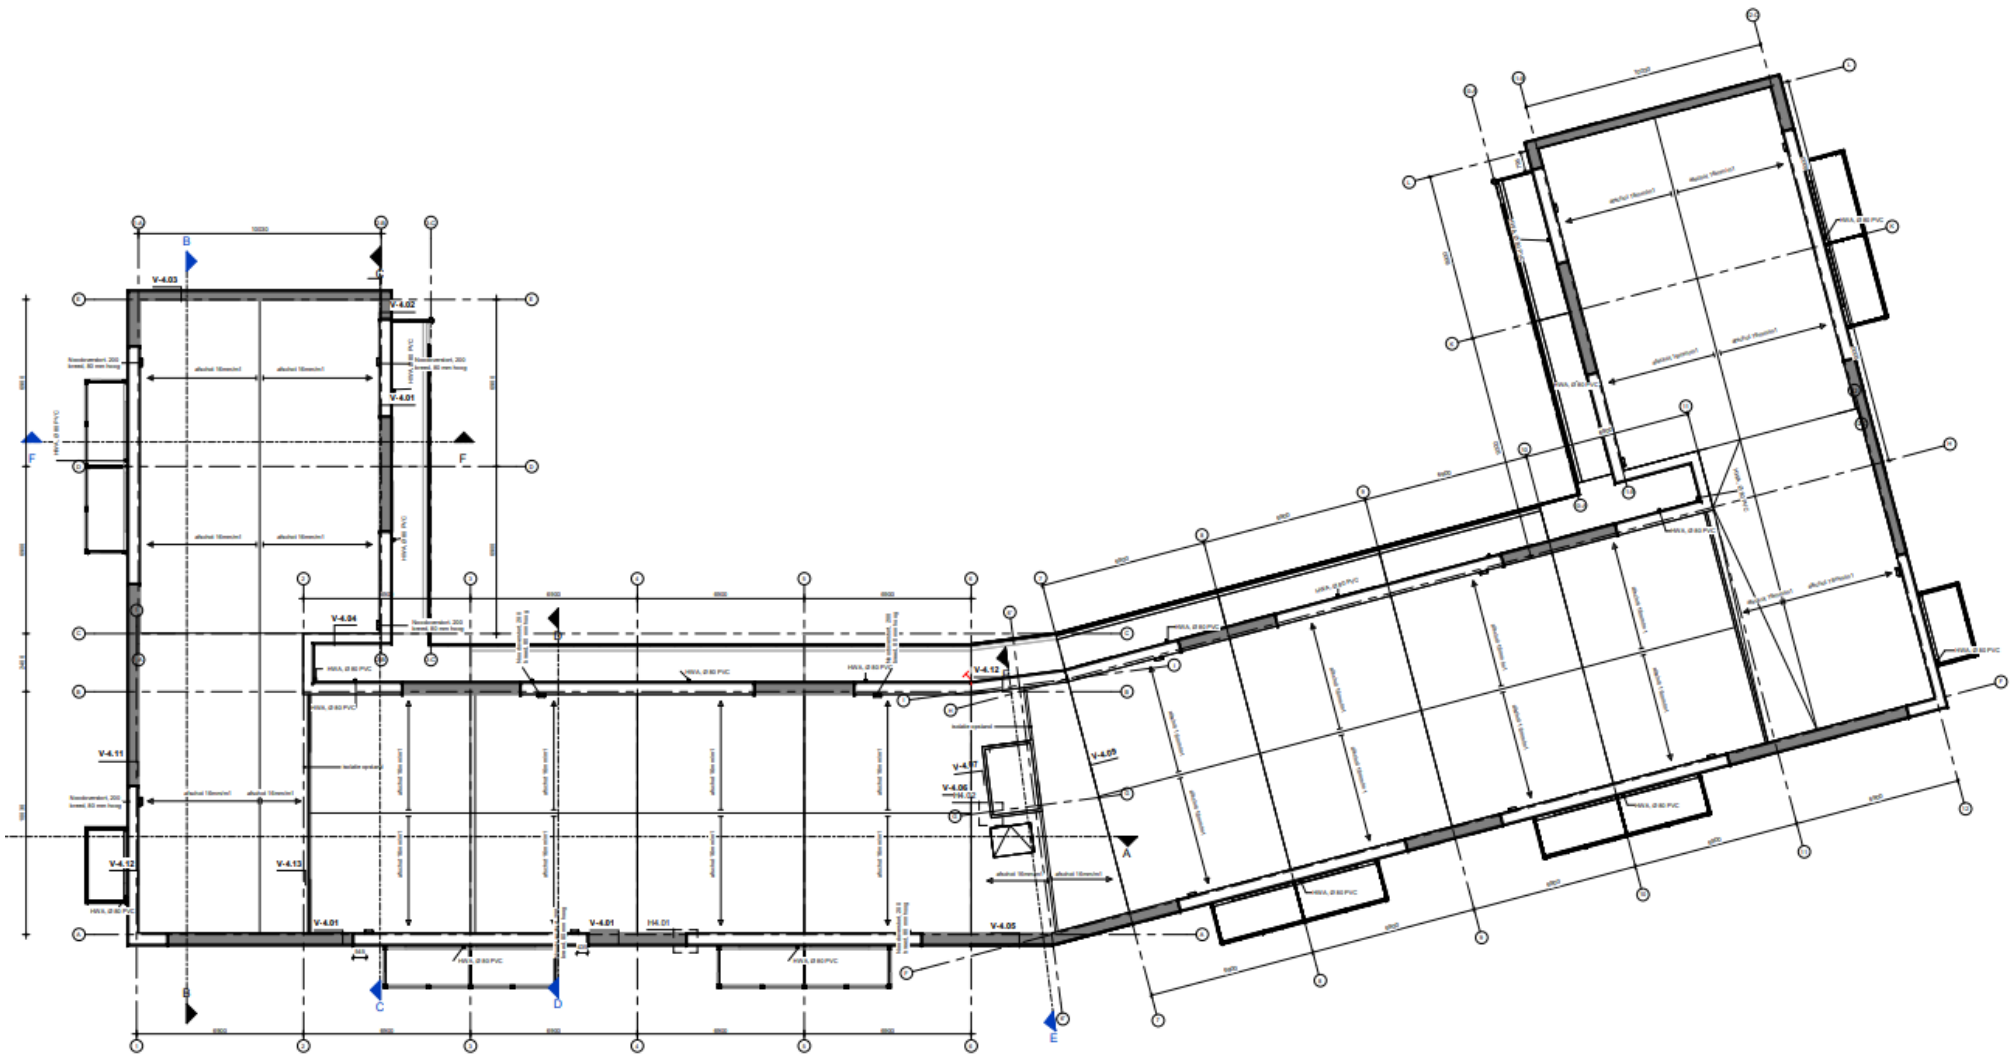




Plattegronden hoekappartement (78,8 m² gbo)

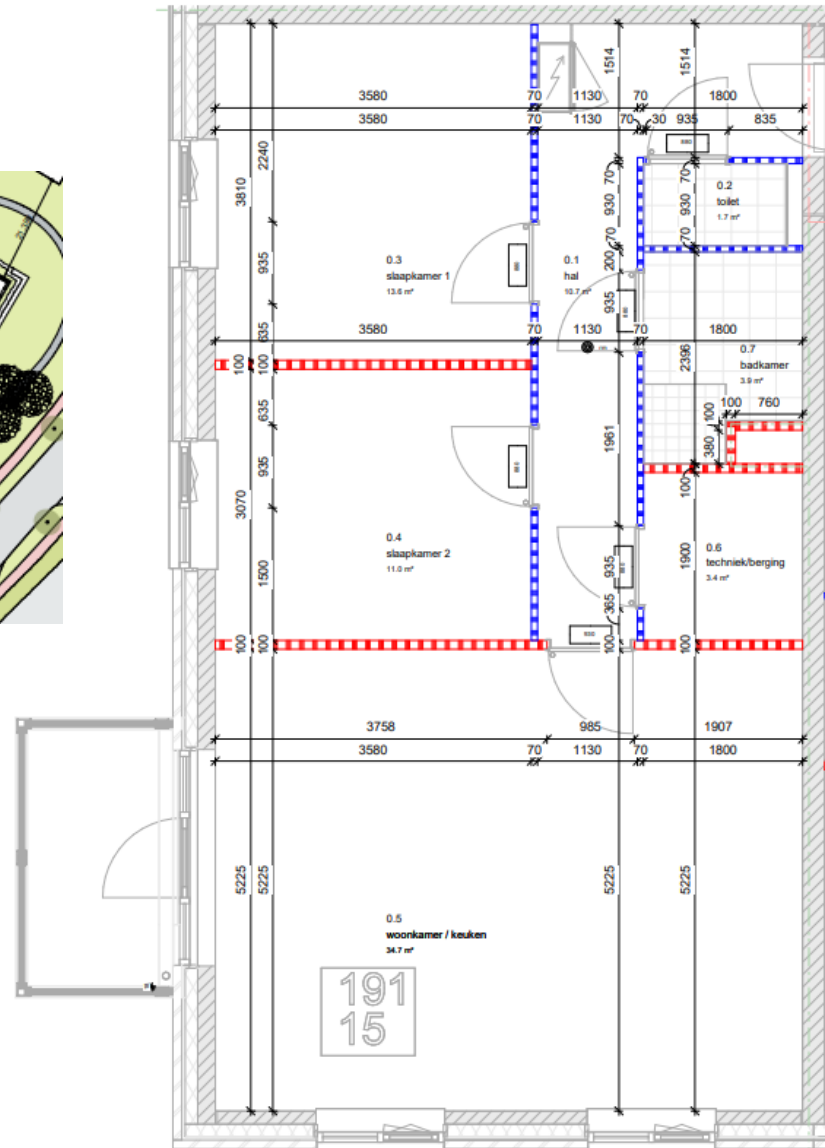

Plattegronden tussenappartement (62,8 m² gbo)

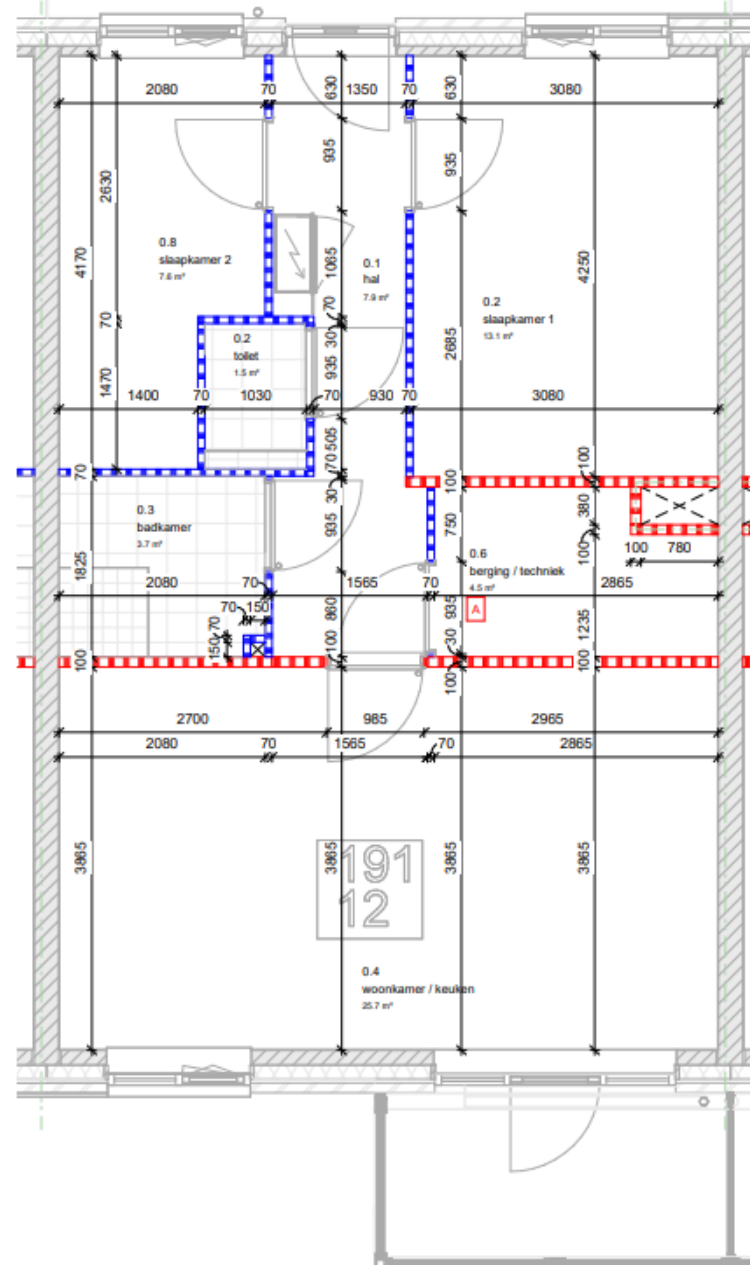

Doornsnedes

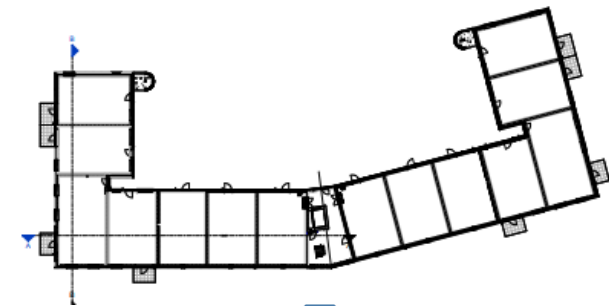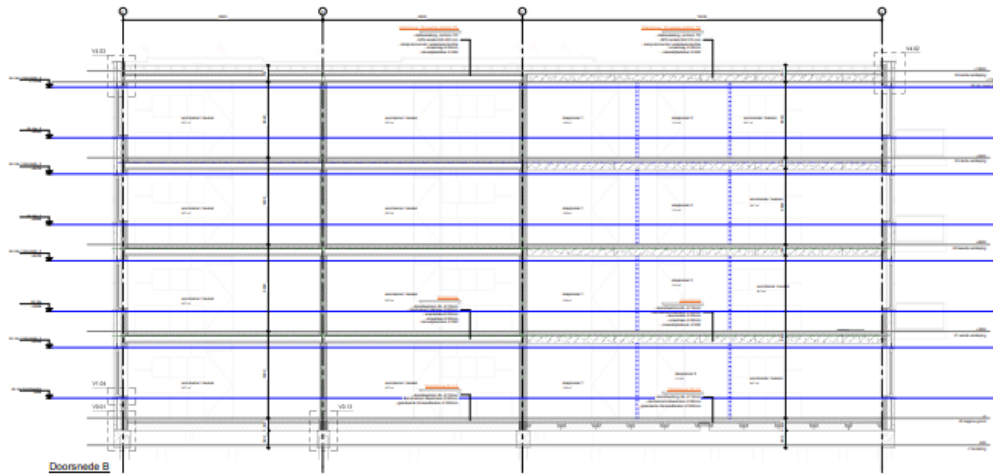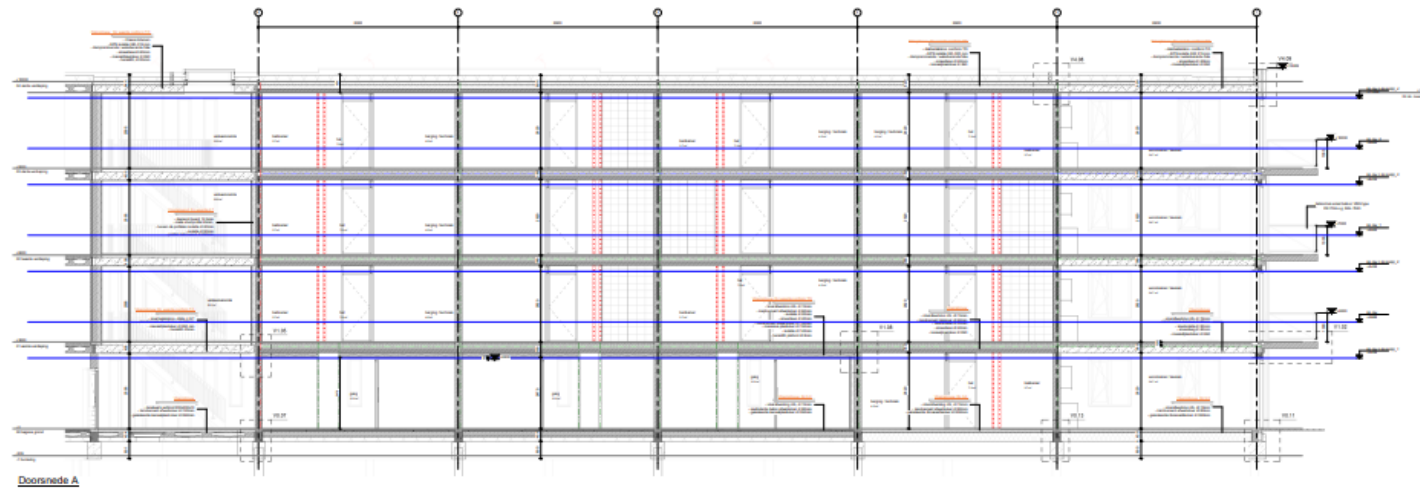

Doornsnedes

